

ΕΦΗΜΕΡΙΣ ΤΗΣ ΚΥΒΕΡΝΗΣΕΩΣ
ΤΗΣ ΕΛΛΗΝΙΚΗΣ ΔΗΜΟΚΡΑΤΙΑΣ

ΑΘΗΝΑ 16 ΙΟΥΝΙΟΥ 1983 | ΤΕΥΧΟΣ ΤΕΤΑΡΤΟ | ΑΡΙΘΜΟΣ ΦΥΛΛΟΥ 236

ΠΕΡΙΕΧΟΜΕΝΑ

ΑΠΑΛΛΟΤΡΙΩΣΕΙΣ
ΑΠΟΦΑΣΕΙΣ

ΠΟΛΕΟΔΟΜΙΑ
ΑΠΟΦΑΣΕΙΣ

ΑΠΑΛΛΟΤΡΙΩΣΕΙΣ
ΑΠΟΦΑΣΕΙΣ

Αριθ. 3139 (1)

Κήρυξη ως αναδασωτέας εκτάσεως διακοσίων πενήντα (250) στρεμμάτων στη θέση Κούμαρος περιφέρειας Κοινότητας Τρύφου Ξηρομέρου του Νομού Αιτωλ/νίας.

Ο ΝΟΜΑΡΧΗΣ ΑΙΤΩΛΙΑΣ ΚΑΙ ΑΚΑΡΝΑΝΙΑΣ

Έχοντας υπόψη:

1. Το άρθρο 117 παρ. 3 του Συντάγματος της Χώρας.
2. Τις περί διοικητικής αποκεντρώσεως διατάξεις.
3. Τις διατάξεις του Ν. 998/79 «περί προστασίας των Δασών και Δασικών εν γένει εκτάσεων της Χώρας» και συγκεκριμένα: α) του άρθρου 34, β) του άρθρου 38 παρ. 1, γ) του άρθρου 41 παρ. 1.
4. Τη με αριθμό 160417/1180/8.7.1980 διαταγή του Υπουργείου Γεωργίας περί παροχής οδηγιών κηρύξεως αναδασωτέων εκτάσεων, ως και την 178936/4496/20.11.81 συμπληρωματική δ/γή.
5. Τη με αριθμό 154659/24.5.1982 δ/γή του Υπουργείου Γεωργίας σχετική με την απόφαση κηρύξεως εκτάσεων ως αναδασωτέων.
6. Τη με αριθ. 65817/5.8.1982 τηλεγραφική δ/γή του Υπουργείου Γεωργίας σχετική με την άμεση κήρυξη Δασών και Δασικών εκτάσεων ως αναδασωτέων.
7. Τη με αριθμό 5527/23.11.82 αναφορά—πρόταση του Δασαρχείου Αμφιλοχίας περί κηρύξεως αναδασωτέας της αναφερομένης στο θέμα εκτάσεως που καταστράφηκε ολοσχερώς συνεπεία πυρκαγιάς στις 9.7.1981 η οποία οφείλεται σε αμέλεια (πιθανόν από τσιγάρο), αποφασίζουμε:

Κηρύσσουμε ως αναδασωτέα με σκοπό την προστασία για την επαναδημιουργία της δασικής βλαστήσεως που καταστράφηκε, δια της φυσικής ή τεχνητής αναγεννήσεως και τη διατήρηση του χαρακτήρα της δημόσιας δασικής εκτάσεως ώστε να αποκλεισθεί η διάθεση αυτής για άλλο προορισμό, την παραπάνω δημόσια δασική έκταση των διακοσίων πενήντα (250) στρεμμάτων που καλυπτόταν από βλάστηση των αειφύλλων πλατυφύλλων και εμπίπτει στην κατηγορία των άρθρων 3 παρ. 2 και 4 παρ. ΙΕ του Ν. 998/79, που βρίσκεται στη θέση Κούμαρος περιφέρειας Κοινότητας Τρύφου—Ξηρομέρου και προσδιορίζεται από τα στοιχεία Α Β Γ Δ Ε Ζ Η Θ Α, όπως φαίνεται στο συνημμένο διάγραμμα το οποίο αποτελεί αναπόσπαστο μέρος της αποφάσεως αυτής, με όρια:

Ανατολικά: Με δημόσια δασική έκταση και δρόμο προς Λουτράκι.

Δυτικά: Με δημόσια δασική έκταση.

Βόρεια: Με δημόσια δασική έκταση (ύψωμα 482).

Νότια: Με δημόσια δασική έκταση.


Η απόφαση αυτή να δημοσιευθεί στην Εφημερίδα της Κυβερνήσεως.

Μεσολόγγι, 2 Δεκεμβρίου 1982


Ο Νομάρχης
ΒΑΓΓΕΛΗΣ ΓΙΑΝΝΑΚΟΥΛΙΑΣ

ΣΧΕΔΙΑΓΡΑΜΜΑ ΑΝΑΔΑΣΩΤΕΑΣ ΕΚΤΑΣΕΩΣ 250 ΣΤΡΕΜ. ΣΤΗ ΘΕΣΗ ΚΟΥΜΑΡΟΣ ΠΕΡΙΦΕΡΕΙΑΣ ΚΟΙΝΟΤΗΤΟΣ ΤΡΥΦΟΥ ΛΟΓΩ ΠΥΡΚΑΓΙΑΣ ΚΑΤΑ ΤΗΝ 9-7-1981

Αναδασωτέα έκταση ΑΒΓΔΕΖΗΘΑ Κλίμακα 1:6000-

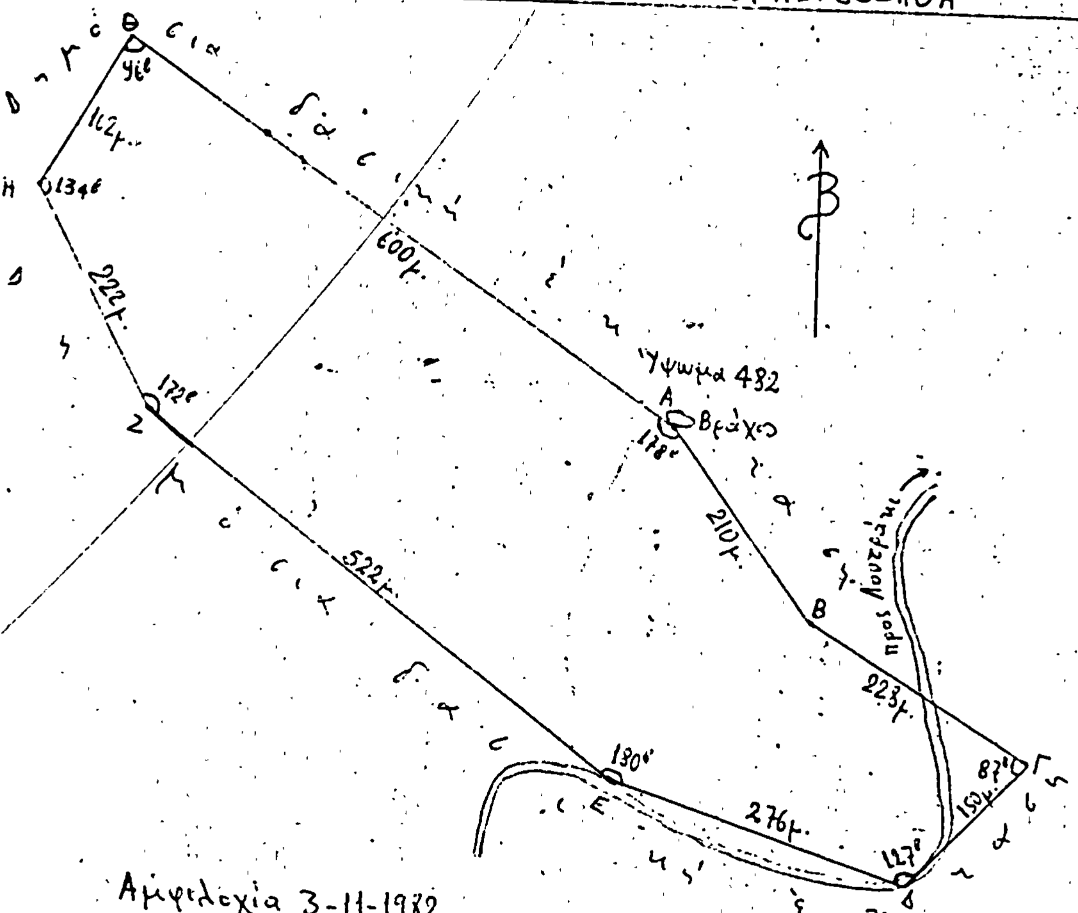

ΑΠΟΣΠΑΣΜΑ ΧΑΡΤΗ 1:50.000-

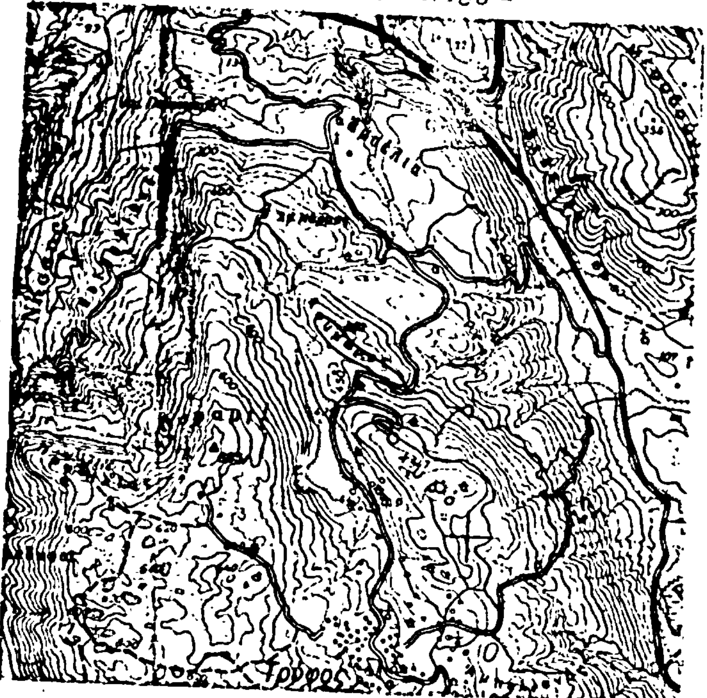

Αμφιλοχία 3-11-1982
Ο Συντάκτης
ΕΛΕΥΘΕΡΙΟΣ ΓΙΑΝΝΑΚΟΣ
δασοπόνος με 5ο βαθμό
Φεκ-236-σελ. 2

Αμφιλοχία 3-11-1982
Ο Δασάρχης

Ι.Π. Μεσολογγίου 2-12-82
Ο Διευθυντής Δασών
Αναστάσιος Τσαμαδιάς
Δασολόγος με 3ο βαθμό

Ι.Π. Μεσολογγίου 2-12-1982
Ο Νομάρχης
Βαγγέλης Γιαννακούλιας

Αριθ. 2987 (2)

Κήρυξη ως αναδασωτέας εκτάσεως τριών, τριακοσίων είκοσι πέντε (3,325) στρεμ. στη θέση Μπάθα λάκκα Περιφέρειας Κοινότητας Ματαράγκας Μεσολογγίου του Νομού Αιτωλ/νίας.

Ο ΝΟΜΑΡΧΗΣ ΑΙΤΩΛΙΑΣ ΚΑΙ ΑΚΑΡΝΑΝΙΑΣ

Έχοντας υπόψη:

1. Το άρθρο 117 παρ. 3 του Συντάγματος της Χώρας.
2. Τις περί διοικητικής αποκεντρώσεως διατάξεις.
3. Τις διατάξεις του Ν. 998/79 «περί προστασίας των Δασών και Δασικών εν γένει εκτάσεων της Χώρας» και συγκεκριμένα.
α. Του άρθρου 34
β. Του άρθρου 38 παράγρ. 1
γ. Του άρθρου 41 παράγ. 1
4. Την με αριθμό 160417/1180/8.7.1980 διαταγή του Υπουργείου Γεωργίας περί παροχής οδηγιών κηρύξεως αναδασωτέων εκτάσεων, ως και την 178936/4496/20.11.81 συμπληρωματική δ/γή.
5. Τη με αριθμό 154659/24.5.1982 δ/γή του Υπουργείου Γεωργίας σχετική με την απόφαση κηρύξεως εκτάσεων ως αναδασωτέων.
6. Τη με αριθμό 65817/5.8.1982 τηλεγραφική δ/γή του Υπουργείου Γεωργίας σχετική με την άμεση κήρυξη Δασών και Δασικών εκτάσεων ως αναδασωτέων.
7. Τη με αριθμό 4257/8.11.1982 αναφορά - Πρόταση του Δασαρχείου Μεσολογγίου περί κηρύξεως αναδασωτέας της αναφερομένης στο θέμα εκτάσεως που καταστράφηκε ολοσχερώς συνεπεία πυρκαγιάς στις 24.7.1982 και η οποία οφείλεται σε εμπρησμό, αποφασίζουμε:

Κηρύσσουμε ως αναδασωτέα με σκοπό την προστασία για την επαναδημιουργία της δασικής βλαστήσεως που καταστράφηκε, δια της φυσικής ή τεχνητής αναγεννήσεως και τη διατήρηση του χαρακτήρα της δημόσιας δασικής εκτάσεως ώστε να αποκλεισθεί η διάθεση αυτής για άλλο προορισμό.


Την παραπάνω δημόσια δασική έκταση των τριών, τριακοσίων είκοσι πέντε (3,325) στρεμμάτων η οποία καλυπτόταν από νεαρά άτομα δρυός και εμπίπτει στην κατηγορία του άρθρου 3 παρ. 2 και 4 παράγ. ΙΕ και 26 του Ν. 998/79 που βρίσκεται στη θέση Μπάθα - Λάκκα περιφέρειας Κοινότητας Ματαράγκας Μεσολογγίου και προσδιορίζεται από τα στοιχεία ΑΒΓΔ, όπως φαίνεται στο συνημμένο διάγραμμα το οποίο αποτελεί αναπόσπαστο μέρος της αποφάσεως αυτής, με όρια.


Ανατολικά: Με δημόσια δασική έκταση.
Δυτικά: Ομοίως.
Βόρεια: Ομοίως.
Νότια: Ομοίως.

Η απόφαση αυτή να δημοσιευθεί στην Εφημερίδα της Κυβερνήσεως.

Μεσολόγγι, 7 Δεκεμβρίου 1982

Ο Νομάρχης
ΒΑΓΓΕΛΗΣ ΓΙΑΝΝΑΚΟΥΛΙΑΣ

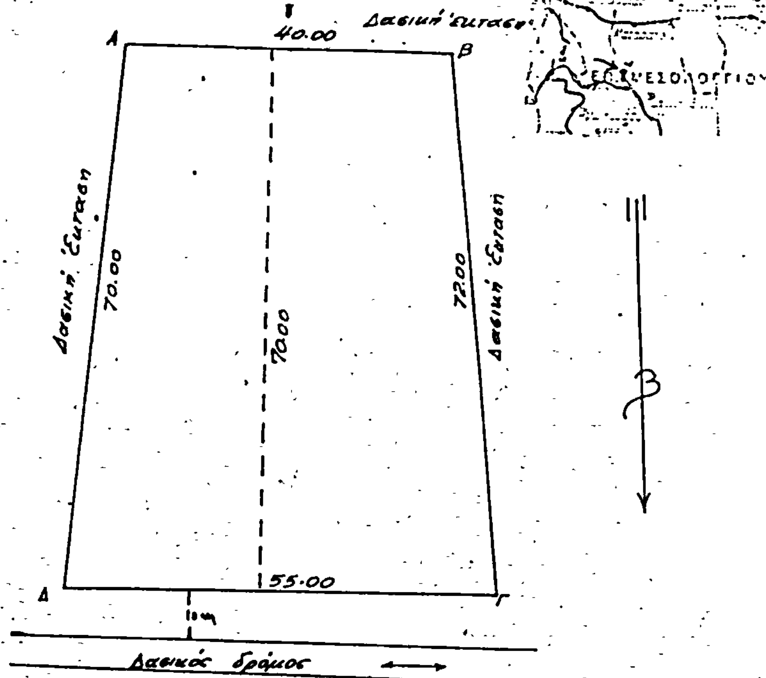

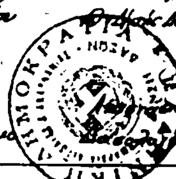

Μεσολόγγι 9/11/1982 — Δασάρχης Μεσολογγίου — Δασολόγος με 5ο βαθμό

Μεσολόγγι 6-12-1982 — Διευθυντής Δασών Αιτωλ/νίας — Τσαμαδιάς Δασολόγος με 3ο βαθμό

Μεσολόγγι 7-12-1982 — Ο Νομάρχης Αιτωλ/νίας — Βαγγέλης Γιαννακούλιας

Αριθ. 97826 (3)

Κήρυξη, ὡς ἀναδασωτέας, Δημόσιας δασικῆς ἐκτάσεως 1,900 στρεμμάτων, στὴ θέση «Τύρνα» τοῦ χωριοῦ Ἄνω Βυρσίνη τῆς Κοινότητας Ὀργάνης, τοῦ Νομοῦ Ροδόπης.

Ο ΝΟΜΑΡΧΗΣ ΡΟΔΟΠΗΣ

Ἔχοντας ὑπόψη:

1. Τὶς διατάξεις τοῦ ἄρθρου 117 παρ. 3 τοῦ Ἑλληνικοῦ Συντάγματος.
2. Τὶς περὶ διοικητικῆς ἀποκεντρώσεως διατάξεις τοῦ σχετικοῦ Νόμου.
3. Τὶς διατάξεις τῶν ἄρθρων 38 παρ. 1 καὶ 41 παρ. 1 τοῦ Ν. 998/79 «περὶ προστασίας Δασῶν καὶ Δασικῶν ἐν γένει ἐκτάσεων τῆς Χώρας».
4. Τὶς ὑπ' ἀριθ. α) 160417/1180/8.7.80, β) 182447/3049/24.9.80 καὶ γ) 154659/24.5.82 διαταγὲς τοῦ Ὑπουργείου Γεωργίας, σχετικὲς μὲ τὸ θέμα ποὺ ἀνωτέρω μνημονεύουμε, ἀποφασίζουμε:


Κηρύσσουμε ἀναδασωτέα, μὲ σκοπὸ τὴν προστασία καὶ ἐπαναδημιουργία Δασικῆς βλαστήσεως μὲ φυσικὴ ἀναγέννηση ποὺ καταστράφηκε ἀπὸ παράνομη ἐκχέρσωση, τὴ Δημόσια δασικὴ ἔκταση (1,900) στρεμμάτων, ποὺ βρίσκεται στὴ θέση «Τύρνα» περιοχῆς τοῦ χωρίου Ἄνω Βυρσίνη, τῆς Κοινότητας Ὀργάνης, τῆς ἐπαρχίας Κομοτηνῆς, τοῦ Νομοῦ Ροδόπης καὶ προσδιορίζεται μὲ Κύκλο, ὅπως φαίνεται στὸ τοπογραφικὸ διάγραμμα τοῦ χάρτη τῆς περιοχῆς τὸ ὁποῖο ἀποτελεῖ ἀναπόσπαστο μέρος τῆς ἀποφάσεώς μας καὶ ἔχει ὅρια τὰ ἑξῆς κατωτέρω:

Ἀνατολικῶς: Μὲ δημόσια δασικὴ ἔκταση.
Δυτικῶς: Μὲ δημόσια δασικὴ ἔκταση
Βορείως: Μὲ δημόσια δασικὴ ἔκταση.
Νοτίως: Μὲ δημόσια δασικὴ ἔκταση.

Ἡ ἀπόφαση αὐτὴ νὰ δημοσιευθεῖ στὴν Ἐφημερίδα τῆς Κυβερνήσεως.

Κομοτηνή, 27 Ἰουλίου 1982

Ὁ Νομάρχης
ΓΙΑΝΝΗΣ ΠΕΡΒΑΝΙΔΗΣ

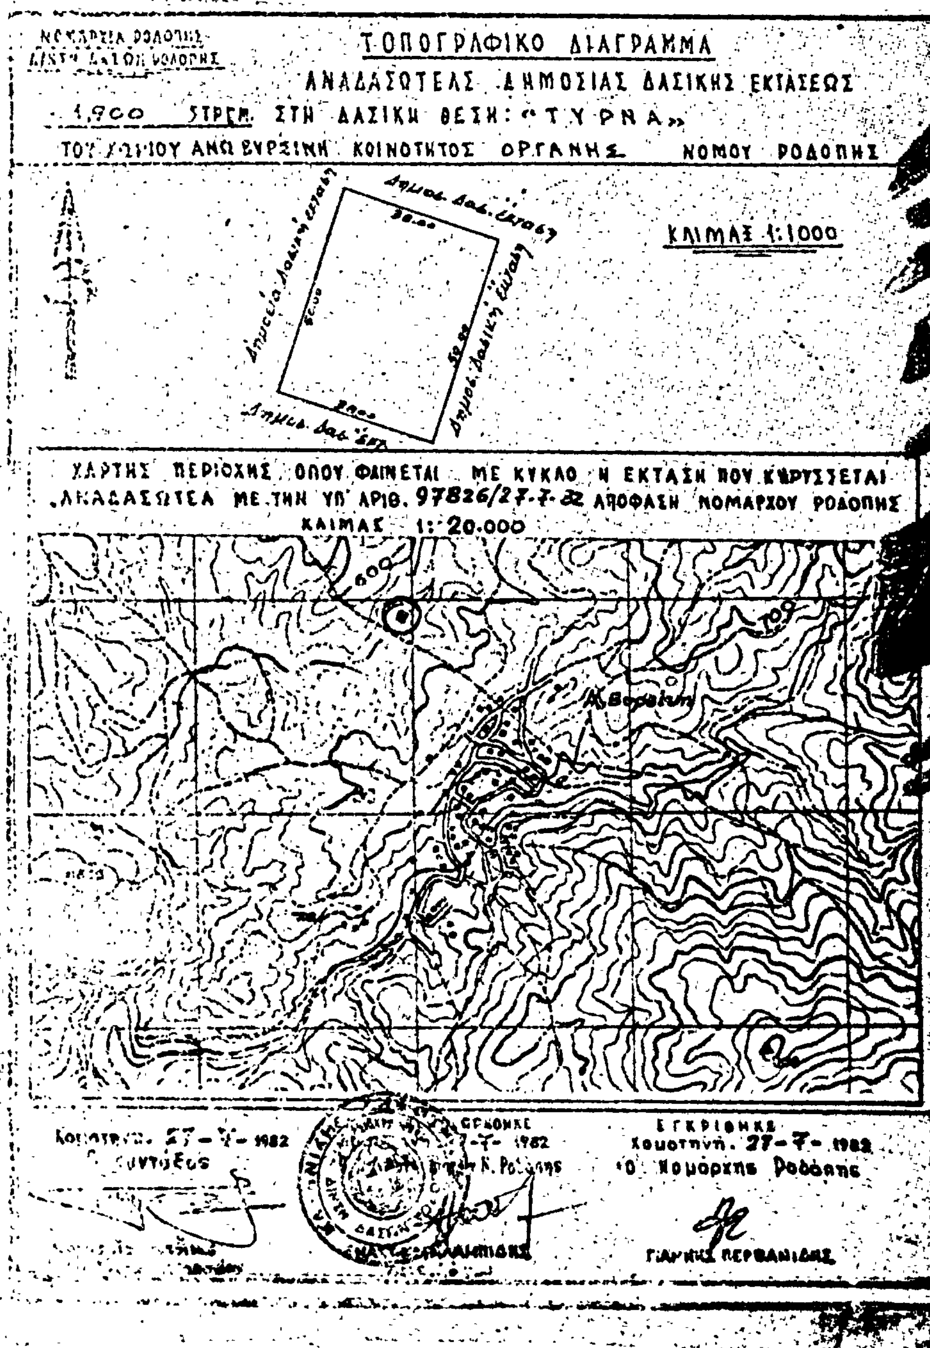

ΠΟΛΕΟΔΟΜΙΑ

ΑΠΟΦΑΣΕΙΣ

Αριθ. 6050 (4)

Χαρακτηρισμός χώρου (έγκριση τοπικού ρυμοτομικού διαγράμματος) στην Κοινότητα Μανθυρέας για την ανέγερση Κοινοτικού Καταστήματος.

Ο ΝΟΜΑΡΧΗΣ ΑΡΚΑΔΙΑΣ

Σύμφωνα με:

1. Τις διατάξεις α) του από 17.7.1923 Ν.Δ. «περί σχεδίων πόλεων, κωμών και συνοικισμών του Κράτους και οικοδομής αυτών» και ειδικότερα του άρθρου 29, β) του Ν.Δ. 8/9.6.73 «περί Γ.Ο.Κ. του Κράτους», γ) του Β.Δ. 712/70, όπως τροποποιήθηκε με τα 677/71 και 198/72 Β.Δ., δ) του Ν. 3200/55 «περί διοικητικής Αποκεντρώσεως» όπως έχει τροποποιηθεί και συμπληρωθεί μεταγενέστερα με το 532/70 Ν.Δ/γμα.

2. Το Δ/γμα της 2.3.81 (ΦΕΚ 138/Δ/81) «περί ορίων οικισμών προϋφισταμένων του 1923».

3. Τη γνωμοδότηση του Συμβουλίου Χ.Ο.Π. του Ν. Αρκαδίας 5 (θέμα 5ο), αποφασίζουμε:


Εγκρίνουμε το τοπικό ρυμοτομικό διάγραμμα για την ανέγερση Κοινοτικού Καταστήματος στη Μανθυρέα και όπως φαίνεται στα συνημμένα σχεδ/τα.

Τρίπολη, 30 Νοεμβρίου 1982

Ο Νομάρχης
Θ. ΜΕΤΑΞΑΣ

ΝΟΜΑΡΧΙΑ ΑΡΚΑΔΙΑΣ
Τ.Υ.Δ.Κ.


ΚΤΗΜΑΤΟΛΟΓΙΚΟΝ
ΤΟΠΟΓΡΑΦΙΚΟΝ ΔΙΑΓΡΑΜΜΑ
Κοιν. ΜΑΝΘΥΡΕΑΣ
Κλ. 1:200

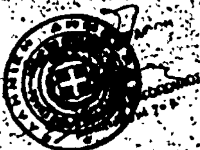

ΕΘΕΩΡΗΘΗ
Εν Μανθυρέα τη 4-6-1981
Ο Πρόεδρος της Κοινότητος Μανθυρέας



ΙΩΑΝΝΗΣ Γ. ΧΑΡΜΗΣ

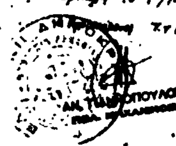

Αριθ. 5744 (5)

Χαρακτηρισμός κατοικημένης περιοχής σε επαφή με τον επαρχιακό δρόμο Βελεστίνου Μικρό Περιβολάκι έξω από τα όρια του οικισμού Χλόης Δήμου Βελεστίνου.

Ο ΝΟΜΑΡΧΗΣ ΜΑΓΝΗΣΙΑΣ

Έχοντας υπόψη:


1. Το άρθρο 1 του Β. Δ/τος της 23.10.1959 περί μέτρων τινών δια την ασφάλειαν της υπεραστικής συγκοινωνίας, όπως αυτό τροποποιήθηκε με το Β. Δ/γμα της 19.5.1964 και πιο ειδικά της παραγρ. 4.
2. Τις δ/ξεις του 532/1970 Ν. Δ/τος περί συμπληρώσεως των δ/ξεων περί Διοικητικής αποκεντρώσεως σε συνδυασμό με τις δ/ξεις των 712/1970, 677/1971 και 198/1972 Β. Δ/των.
3. Τη σύμφωνη γνωμοδότηση του Συμβουλίου Χωροταξίας, Οικισμού και Περιβάλλοντος Ν. Μαγνησίας, όπως αυτή διατυπώθηκε στην υπ' αριθ. 8 πράξη κατά τη συνεδρίαση της 13.12.82, αποφασίζουμε:

Καθορίζουμε τα όρια της κατοικημένης περιοχής έξω από τα οποία ισχύουν οι δ/ξεις του άρθρου 1 του Β. Δ/τος της 23.10.1959 περί μέτρων τινών δια την ασφάλειαν της υπεραστικής συγκοινωνίας κατά την Κοινότητα Χλόης και πάνω στον επαρχιακό δρόμο Χλόης — Μικρό Περιβολάκι η περιοχή που αρχίζει από το εγκάρσιο προς τον επαρχιακό δρόμο ρεύμα μέχρι το τέλος ιδιοκτησίας Αποστόλου Συρταδιώτη όπως αυτή καθορίζεται στο τοπογραφικό διάγραμμα με ημερομηνία 22.11.82 συνταγμένο από τον Πολ/κό Μηχ/κό Κων. Φλαμπούρη.

Η απόφαση αυτή να δημοσιευθεί στην Εφημερίδα της Κυβερνήσεως.

Βόλος, 23 Δεκεμβρίου 1982

Ο Νομάρχης
ΒΑΣ. ΜΠΡΑΚΑΤΣΟΥΛΑΣ

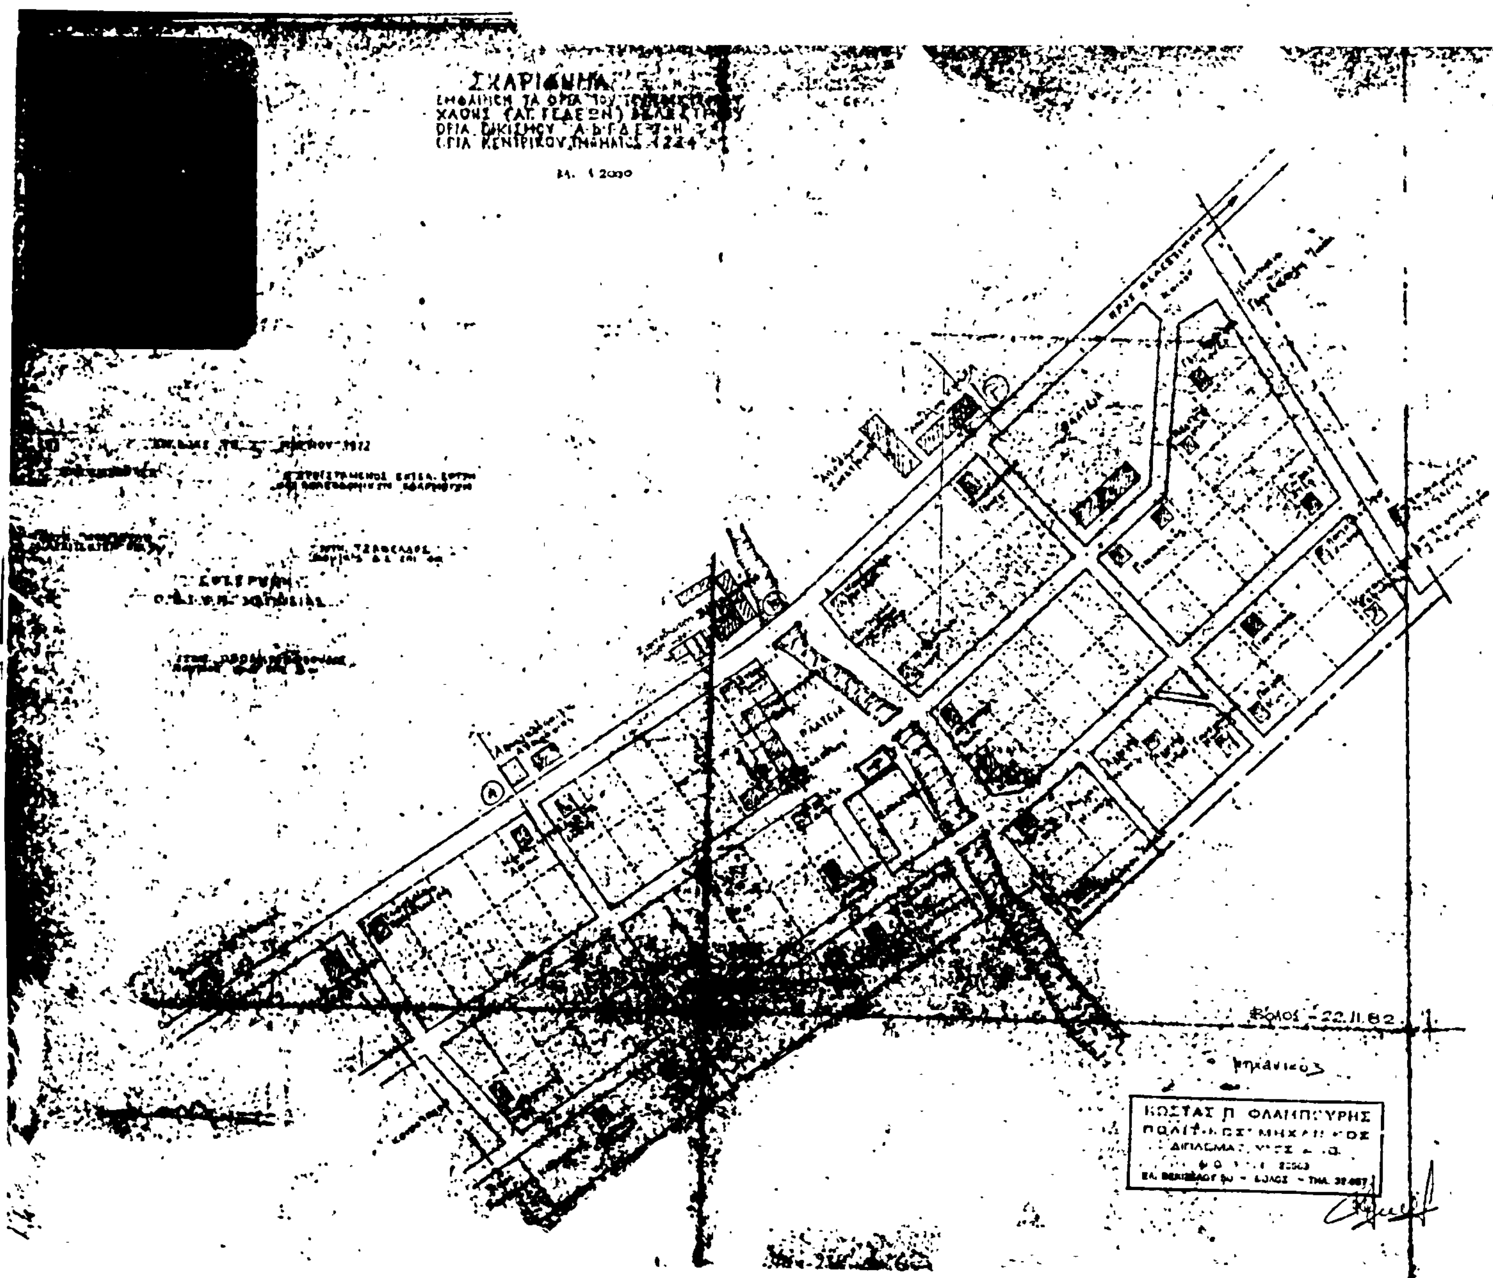

Αριθ. 151629 (6)

Τροποποίηση του ρυμοτομικού σχεδίου πόλεως Ρεθύμνης στην περιοχή Μπασταμπά (Παλαιά Δεξαμενή).

Ο ΝΟΜΑΡΧΗΣ ΡΕΘΥΜΝΗΣ

Έχοντας υπόψη:

1. Τις διατάξεις του από 17.7.1923 Ν. Δ/τος περί σχεδίου πόλεων κ.λπ.

2. Την 187/3.7.81 απόφαση με το σχετικό πρακτικό του Δημοτικού Συμβουλίου Ρεθύμνης δια της οποίας προτείνεται η τροποποίηση του σχεδίου πόλεως Ρεθύμνης στην περιοχή Μασταμπά (παλαιά δεξαμενή) όπως φαίνεται στο σχεδιάγραμμα του Υπομ/κού Αποστόλη Παπιομύτογλου.

3. Την από 24.9.82 έγγραφη εισήγηση του Εμμ. Μανωλεσάκη Τεχνολόγου Πολιτ. Μηχανικού με 5ο βαθμό, υπέρ της τροποποιήσεως του σχεδίου πόλεως στην περιοχή αυτή αλλά όπως φαίνεται στα συνημμένο της εισηγήσεώς του σχεδιάγραμμα.

4. Την από 27.9.82 γνωμοδότηση του Συμβουλίου Υ.Χ. Ο.Π. Ν. Ρεθύμνης διατυπωθείσα στο αριθ. 8 πρακτικό αυτού πράξη 10η στην οποία αποφαίνεται ομόφωνα στην τροποποίηση του ρυμοτομικού σχεδίου πόλεως Ρεθύμνης όπως φαίνεται στο σχεδιάγραμμα που συντάχθηκε υπό του Εμμ. Μανωλεσάκη και που συνοδεύει την παραπάνω εισήγησή του.

5. Του Α.Ν. 314/68 περί παροχής στον Υπουργό Βορείου Ελλάδος και τους Νομάρχες αρμοδιότητας σε θέματα εγκρίσεως, επεκτάσεως ή τροποποιήσεως σχεδίων πόλεων και κωμών όπως τροποποιήθηκε με το 1018/71 Δ/γμα.

6. Τον Α.Ν. 320/55 περί Διοικητικής αποκεντρώσεως.

7. Το από 22.2.65 Β.Δ. που ενεκρίθη το πολεοδομικό σχέδιο Ρεθύμνης στην περιοχή αυτή.

8. Το από 22.2.1965 Β.Δ. περί καθορισμού των ελαχίστων ορίων εμβαδού κααι διαστάσεων των οικοπέδων. αποφασίζουμε:

Τροποποιούμε το ρυμοταμικό σχέδιο πόλεως Ρεθύμνης στην περιοχή Παλαιά δεξαμενή. όπως φαίνεται στο συνημμένο σχεδιάγραμμα.

Η παρούσα να δημοσιευθεί στην Εφημερίδα της Κυβερνήσεως.

Ρέθυμνο, 8 Δεκεμβρίου 1982

Ο Ναμάρχης
ΘΑΝΟΣ ΧΑΜΠΙΠΗΣ

